



Château-Ferme de Moriensart

Rue de Moriensart, 9 ■ 1341 Céroux - Mousty
(Ottignies / Louvain - La - Neuve)

T +32 (0)10 61 53 69

location@moriensart.be

www.moriensart.be

Les salles de réception :

Superficie : 320 m2 au rez-de-chaussée et 3 salles de séminaire à l'étage Dîner assis: 300 personnes | Réception : 600 personnes

La grange :

360 m2 et une annexe de 120 m2

Dîner assis: 430 à 450 personnes | Réception : 900 personnes

Pour votre facilité, du matériel de haute qualité « son et lumière » est prévu.

Par beau temps, vous avez la possibilité de dresser des tables et des buffets dans la cour intérieure.

Les salles de réunion :

7 nouvelles salles de réunion super équipées pour l'organisation de vos colloques.

Les facilités :

Un parking de 250 voitures est à disposition de vos convives.

Le domaine est entièrement accessible aux personnes à mobilité réduite.

Les activités en extérieur :

Dans la propriété, toutes vos activités sportives - circuit 4 x 4, quad, VTT, tir à l'arc, volley, football, jeux de corde, et bien d'autres - peuvent être organisées.


La gastronomie :

Le Traiteur Léonard marie élégance, goût, expertise et passion pour vous proposer des plats d'exception.


Logement :

Nombreuses possibilités dans la région.

Les salles du rez-de-chaussée et la grange avec son annexe

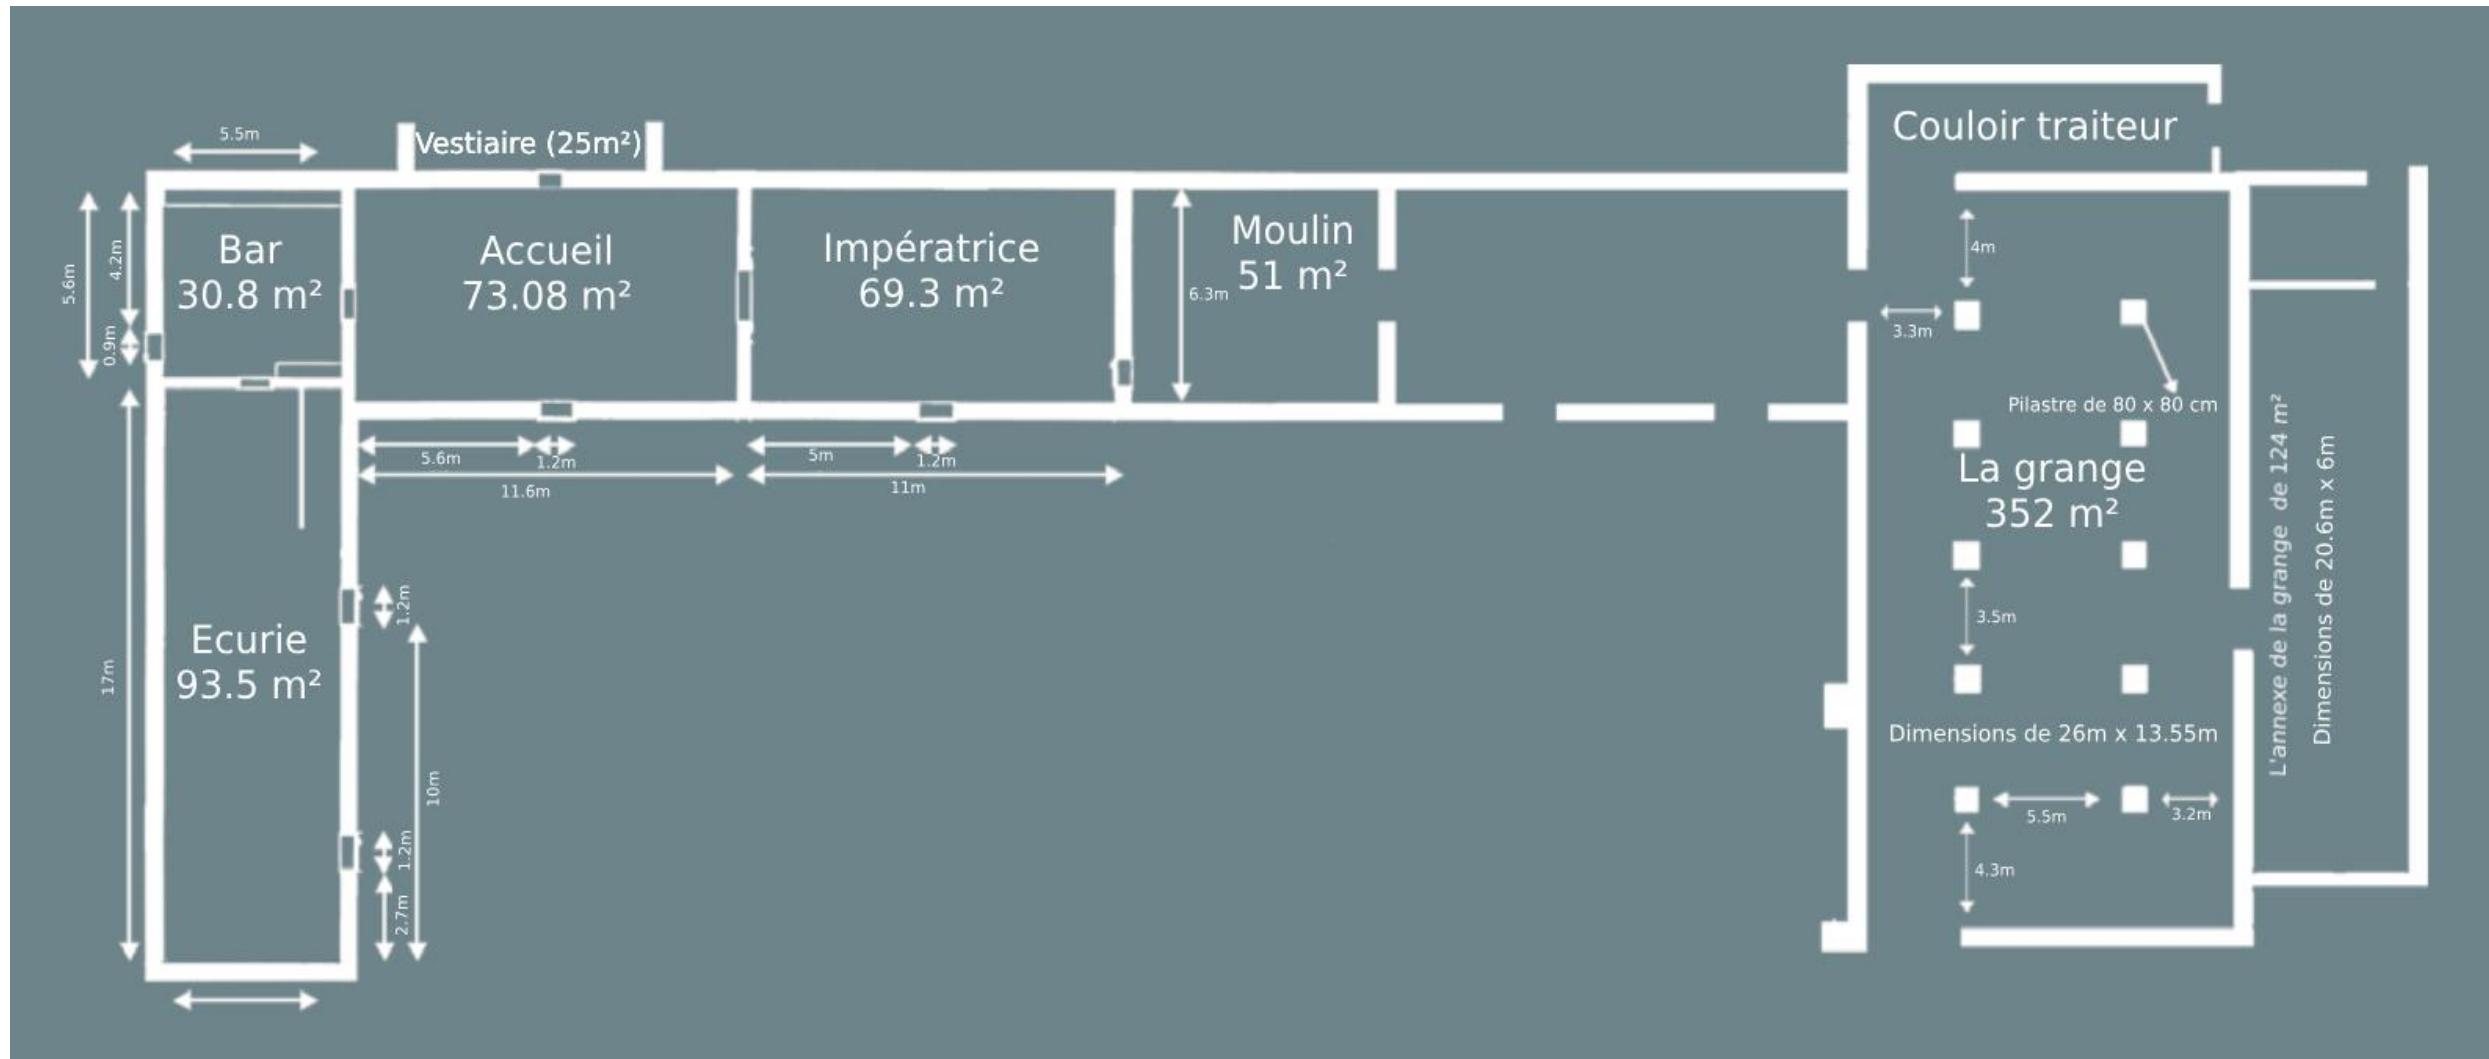

Les salles de l'étage

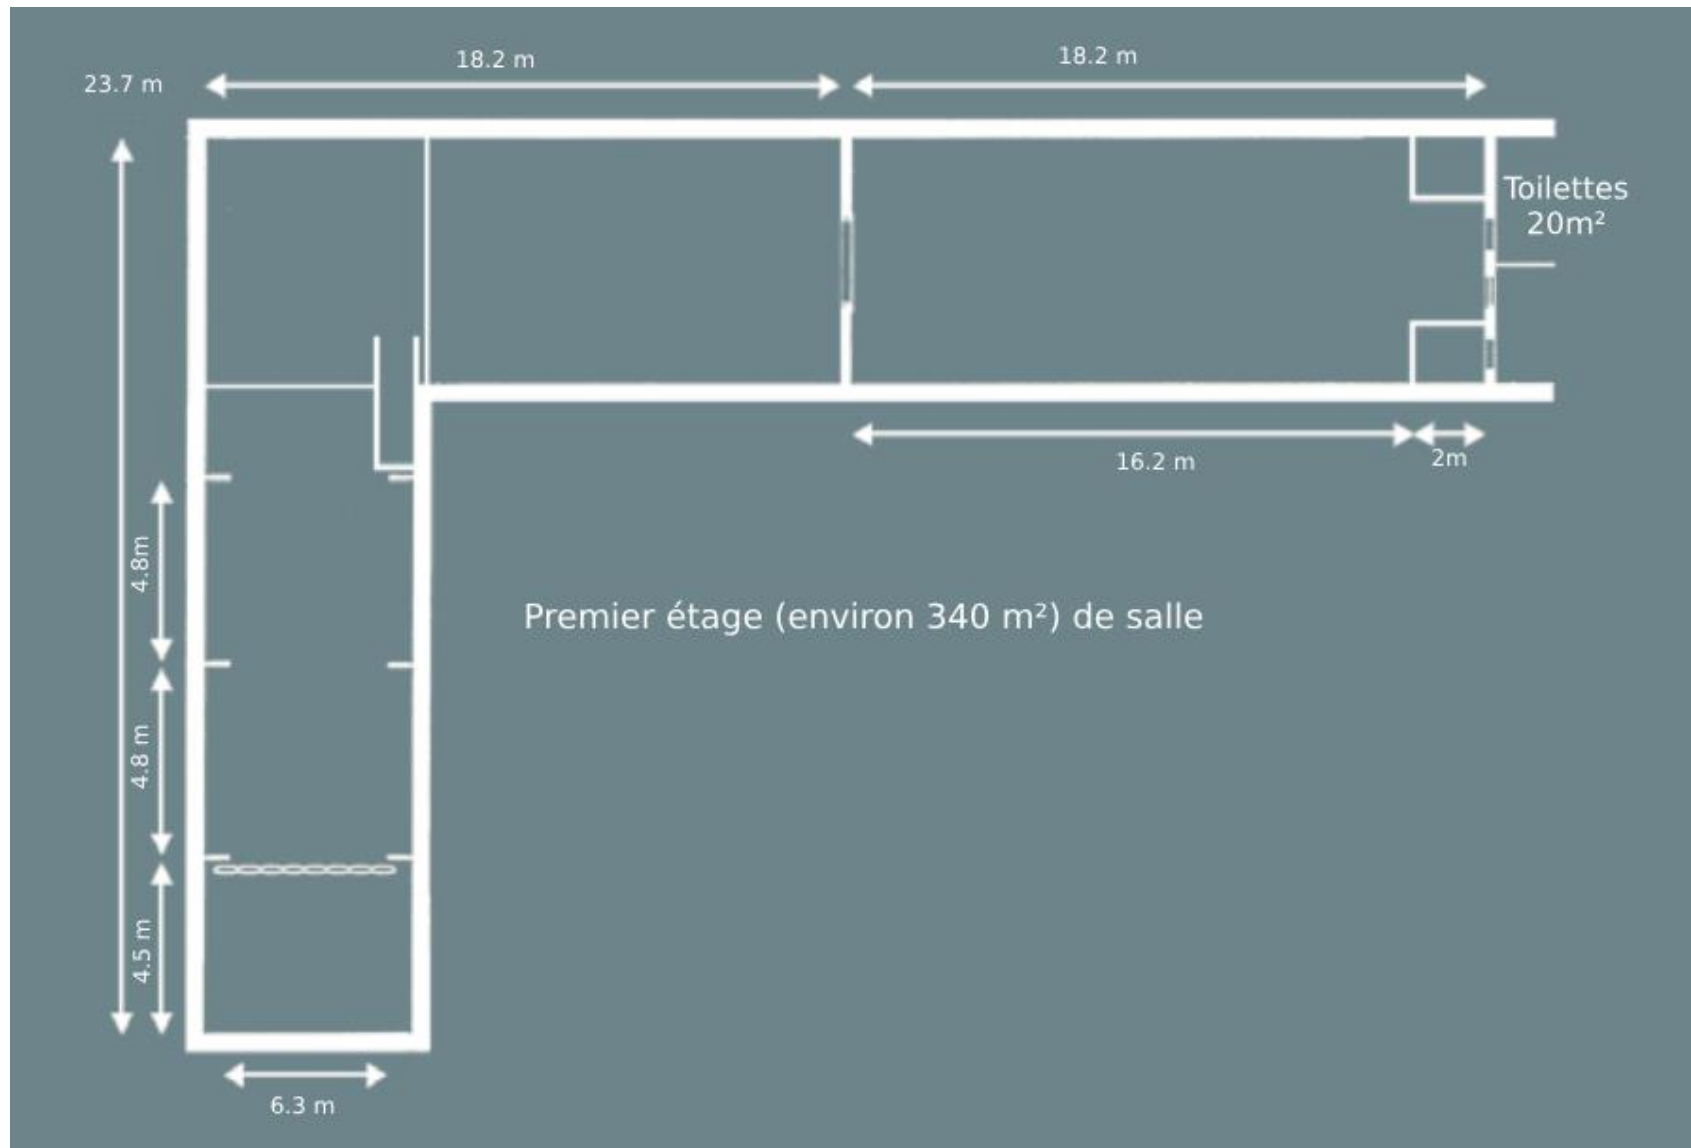

Les salles et les surfaces

Salle	Surface	Nbre de pers	Nbre de pers	Nbre de pers	Nbre de pers
		<i>En Théâtre</i>	<i>En U</i>	<i>En cocktail</i>	<i>En repas assis</i>
Écurie	93 m2	90	45	180	90
Bar	30 m2	-	-	60	12
Accueil	73 m2	75	35	140	70
Impératrice	69 m2	70	30	135	65
Moulin	51m2	-	-	100	40
Grange	352 m2	310	150	700	310
Annexe Grange	124 m2	120	60	240	124
Étage 1	93 m2	90	45	180	90
Étage 2	75 m2	75	35	140	75
Étage 3	80 m2	80	40	160	80