



Château-Ferme de Moriensart

Rue de Moriensart, 9 ■ 1341 Céroux-Mousty
(Ottignies / Louvain - La - Neuve)

T +32 (0)10 61 53 69

location@moriensart.be

www.moriensart.be

La grange et son annexe :

Dîner assis: 320 à 400 personnes.

Réception : 750 personnes

Pour votre facilité, du matériel de haute qualité « son et lumière » est prévu.

Par beau temps, vous avez la possibilité de dresser des tables et des buffets dans la cour intérieure.

Les salles de réunion :

3 nouvelles salles de réunion super équipées pour l'organisation de vos colloques à l'étage et 4 salles au rez-de-chaussée.

Les facilités :

Un parking de 250 voitures est à disposition de vos convives.

Le domaine est entièrement accessible aux personnes à mobilité réduite.

Les activités en extérieur :

Dans la propriété, toutes vos activités sportives - circuit 4 x 4, quad, VTT, tir à l'arc, volley, football, jeux de corde, et bien d'autres - peuvent être organisées.


La gastronomie :

Le Traiteur Léonard marie élégance, goût, expertise et passion pour vous proposer des plats d'exception.

Logement :


Nombreuses possibilités dans la région sur notre site internet.

Plan du rez-de-chaussée de Moriensart

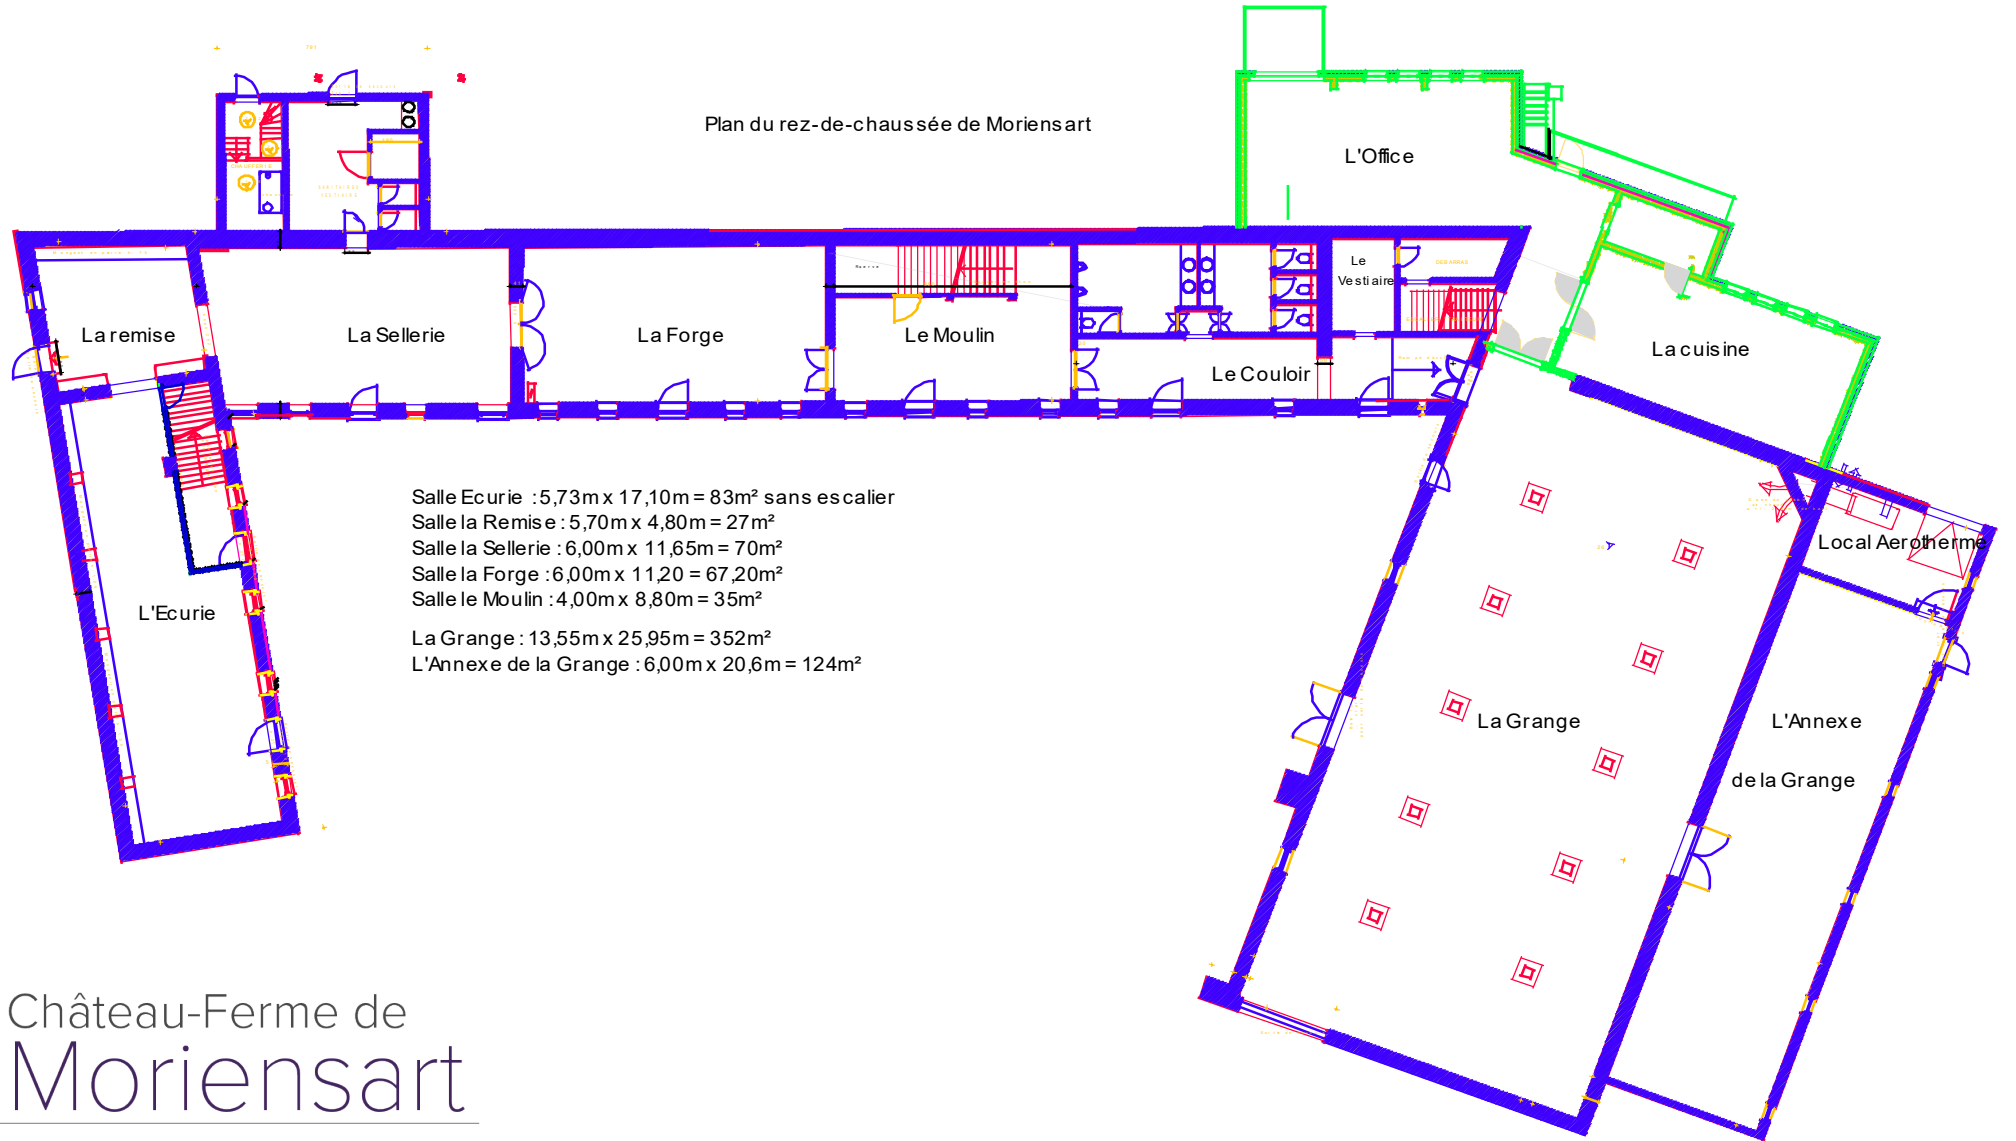

Château-Ferme de
Moriensart

Plan de l'étage à Moriensart

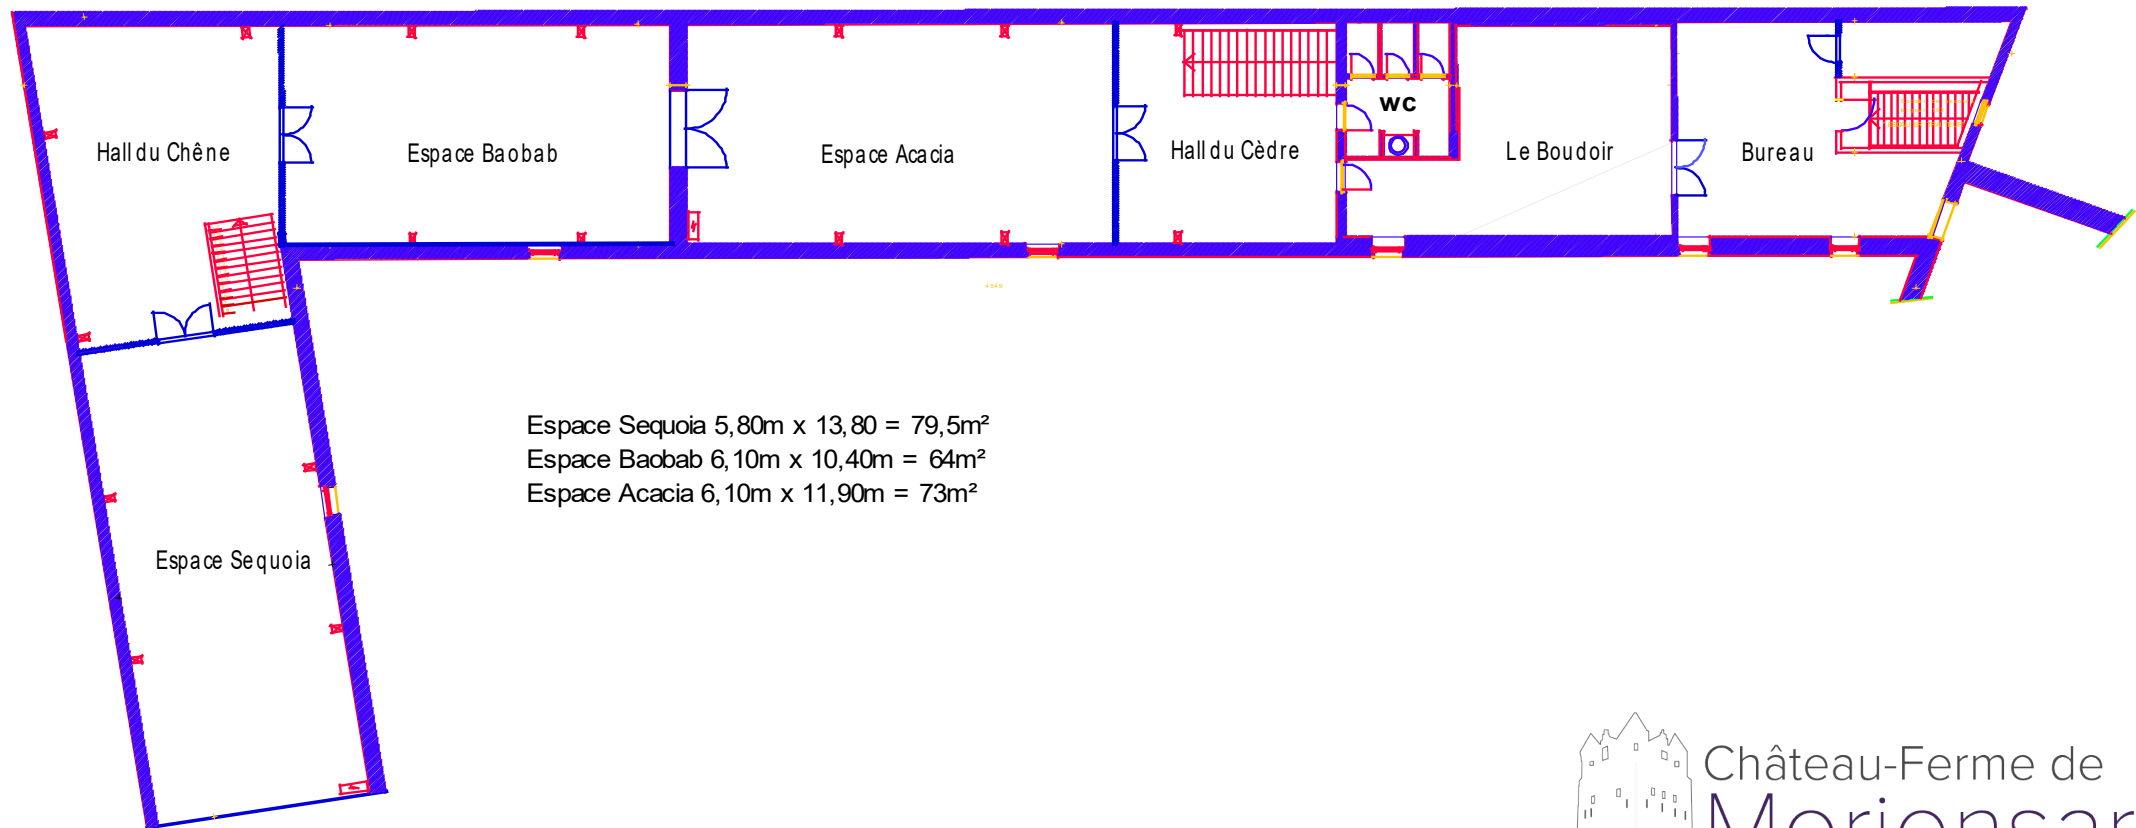

Les salles et les surfaces

Salles	Surface	Nbr de pers.		Nbre de pers.	
		<i>En Théâtre</i>	<i>En U</i>	<i>En cocktail</i>	<i>En repas assis</i>
L'Ecurie	83 m ²	90	45	180	90
La Remise	27 m ²			60	30
La Sellerie	70 m ²	75	37	150	70
La Forge	67 m ²	70	35	140	70
Le Moulin	35 m ²			100	50
La Grange	352 m ²	400	200	700	320
L'Annexe de la Grange	124 m ²	120	60	250	125
L'Espace Sequoia	79 m ²	80	40	160	80
Hall du Chêne	56 m ²			100	50
L'Espace Baobab	64 m ²	65	35	130	65
L'Espace Acacia	73 m ²	75	38	140	75
Hall du Cèdre	36 m ²			70	35
Le Boudoir	38 m ²	10	10		